考场平面图

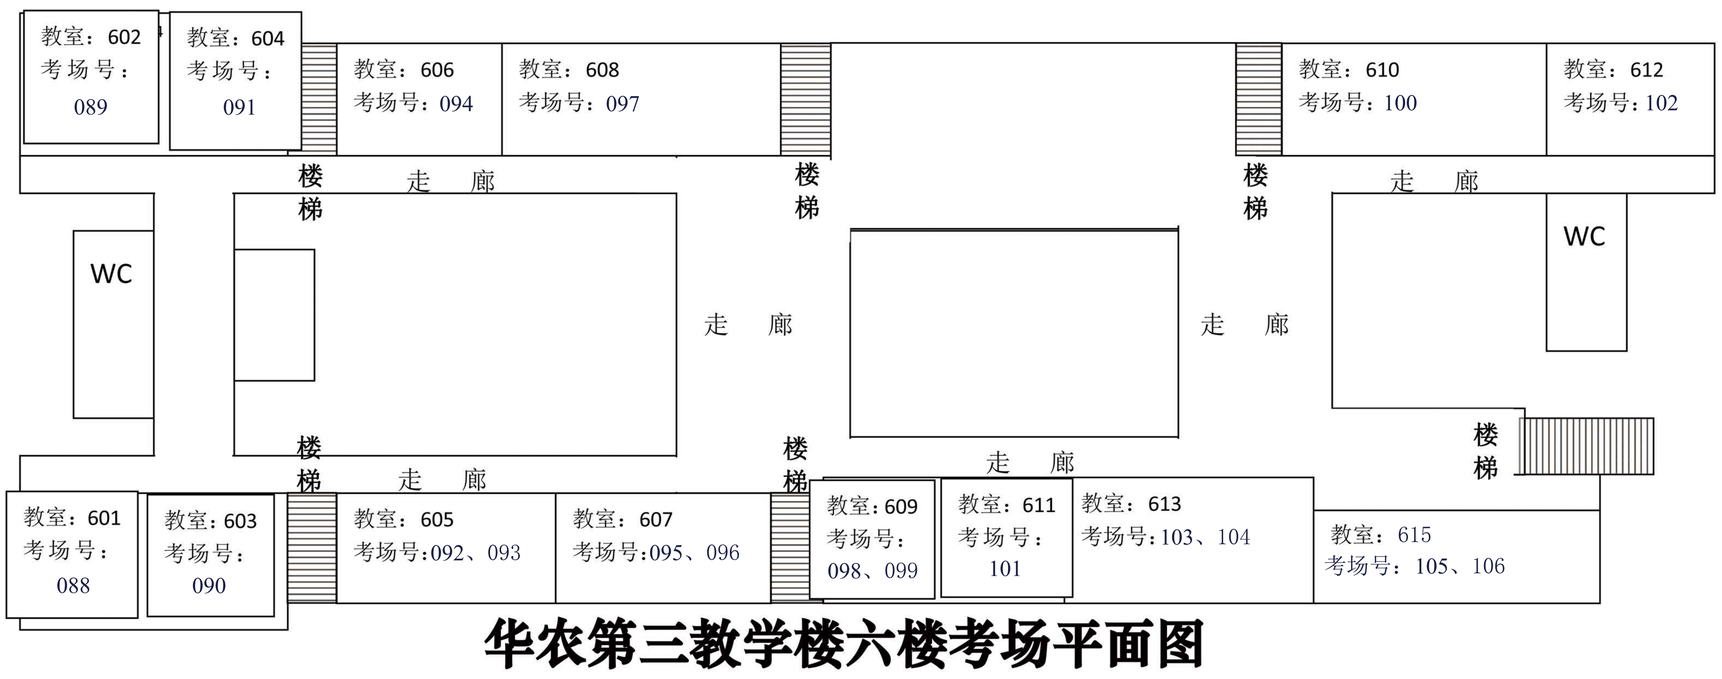

华农第三教学楼六楼考场平面图

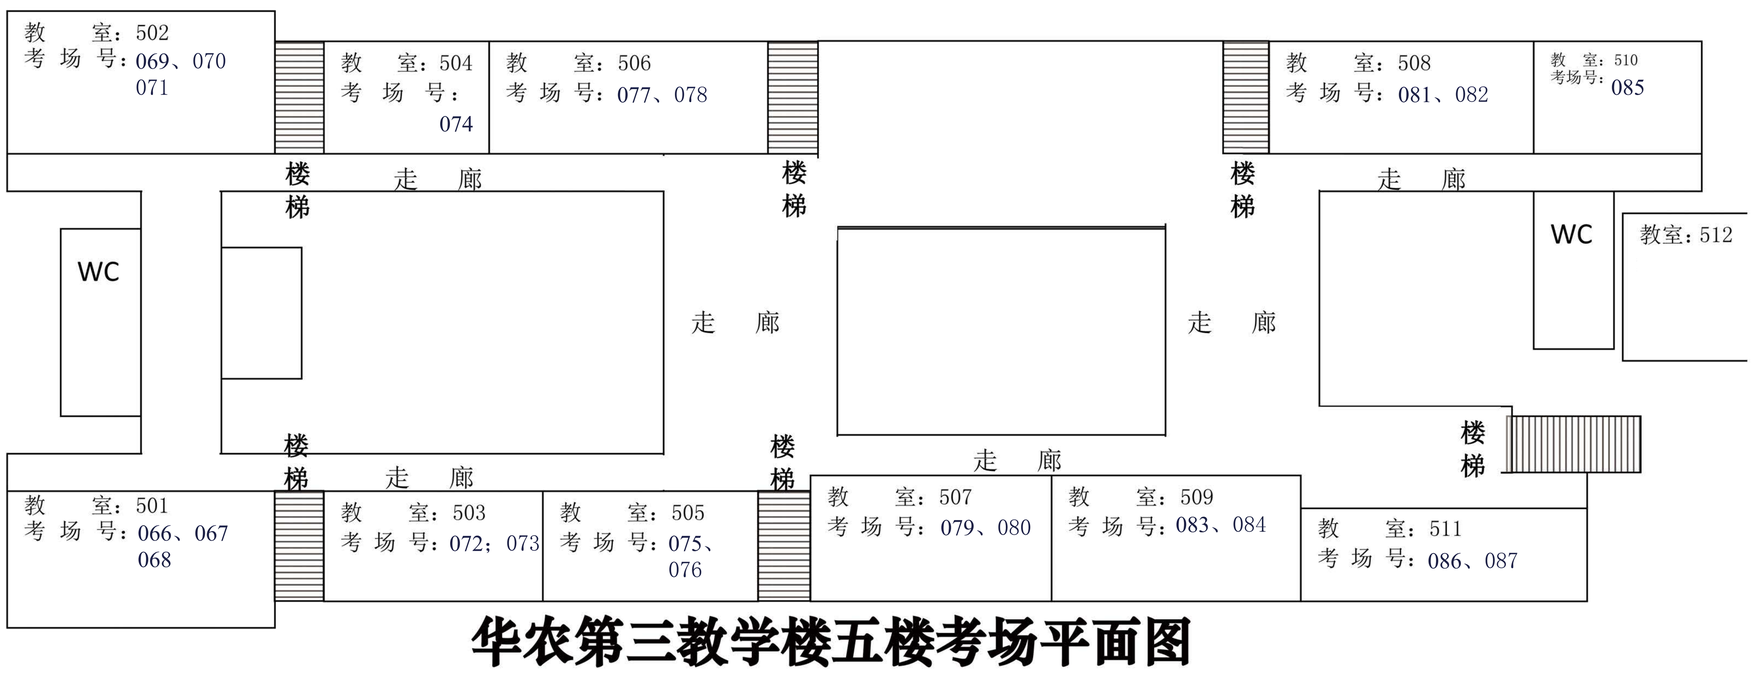

华农第三教学楼五楼考场平面图

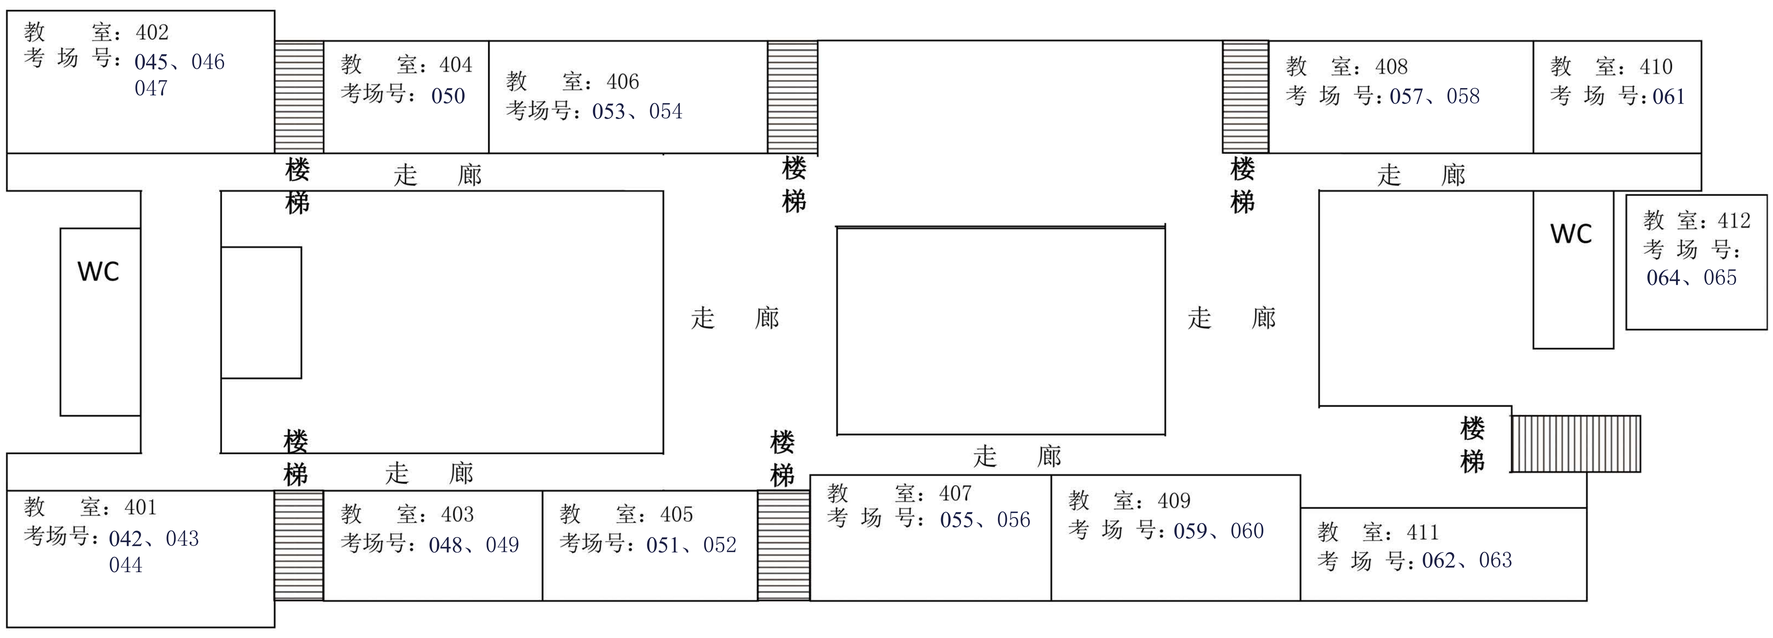

华农第三教学楼　四楼考场平面图

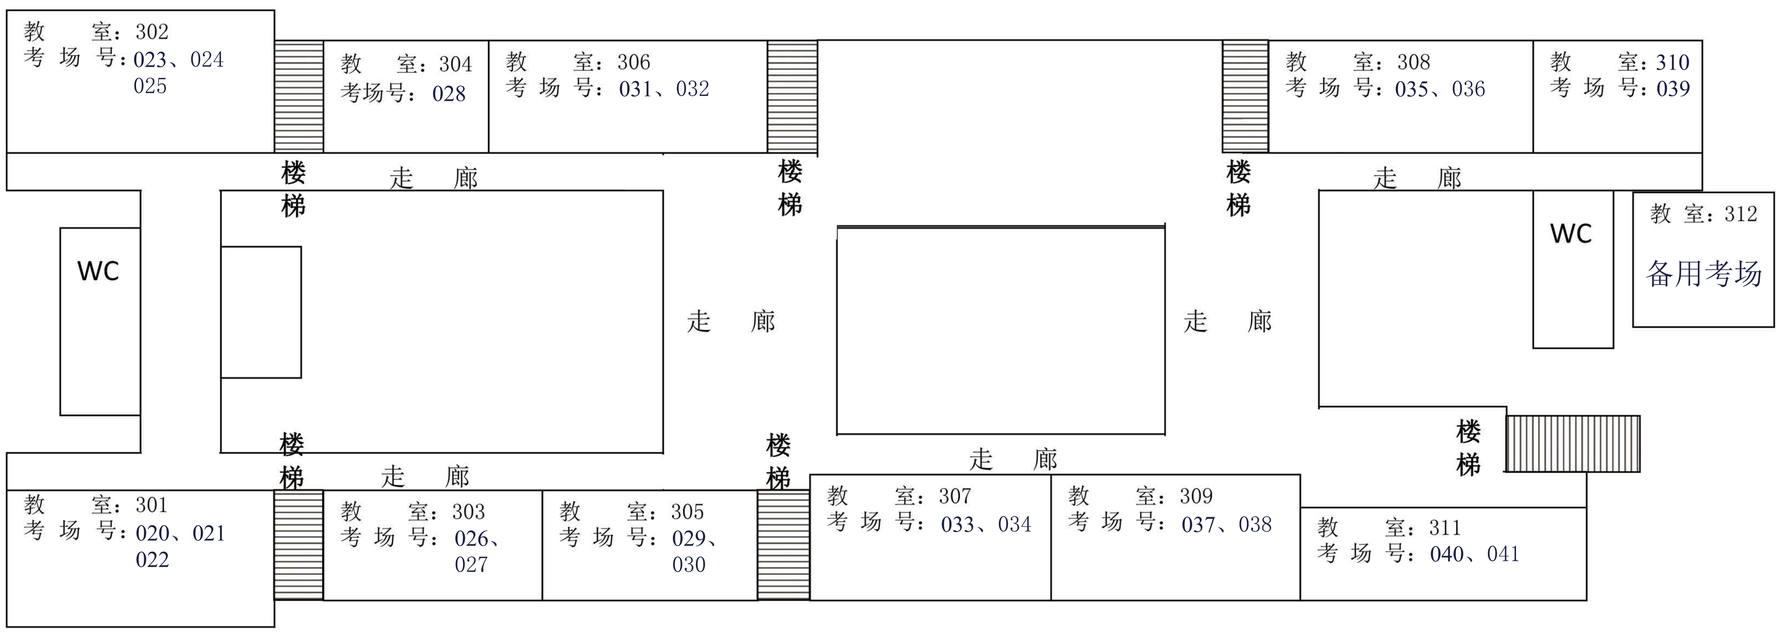

华农第三教学楼　三楼考场平面图

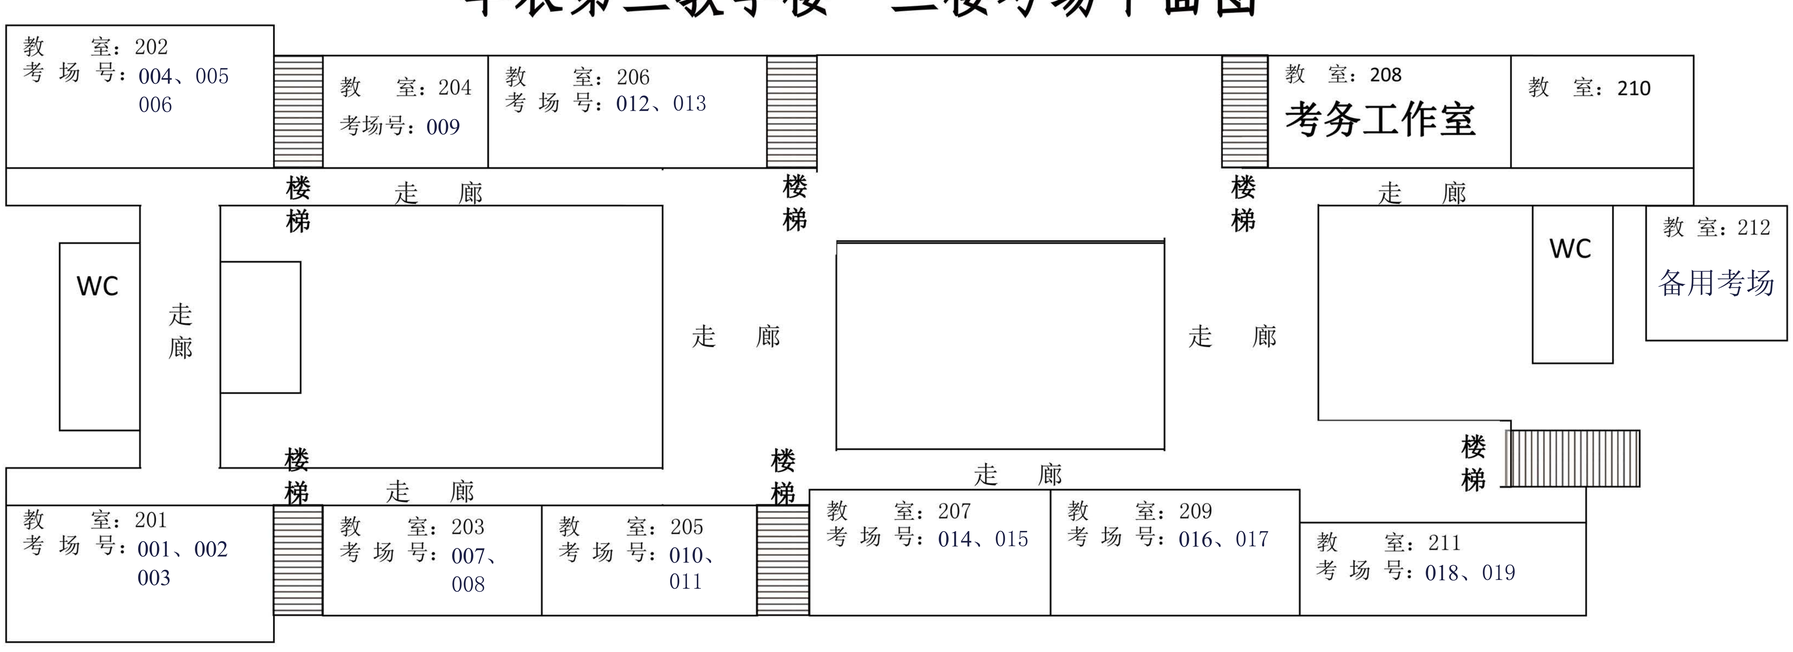

华农第三教学楼　二楼考场平面图